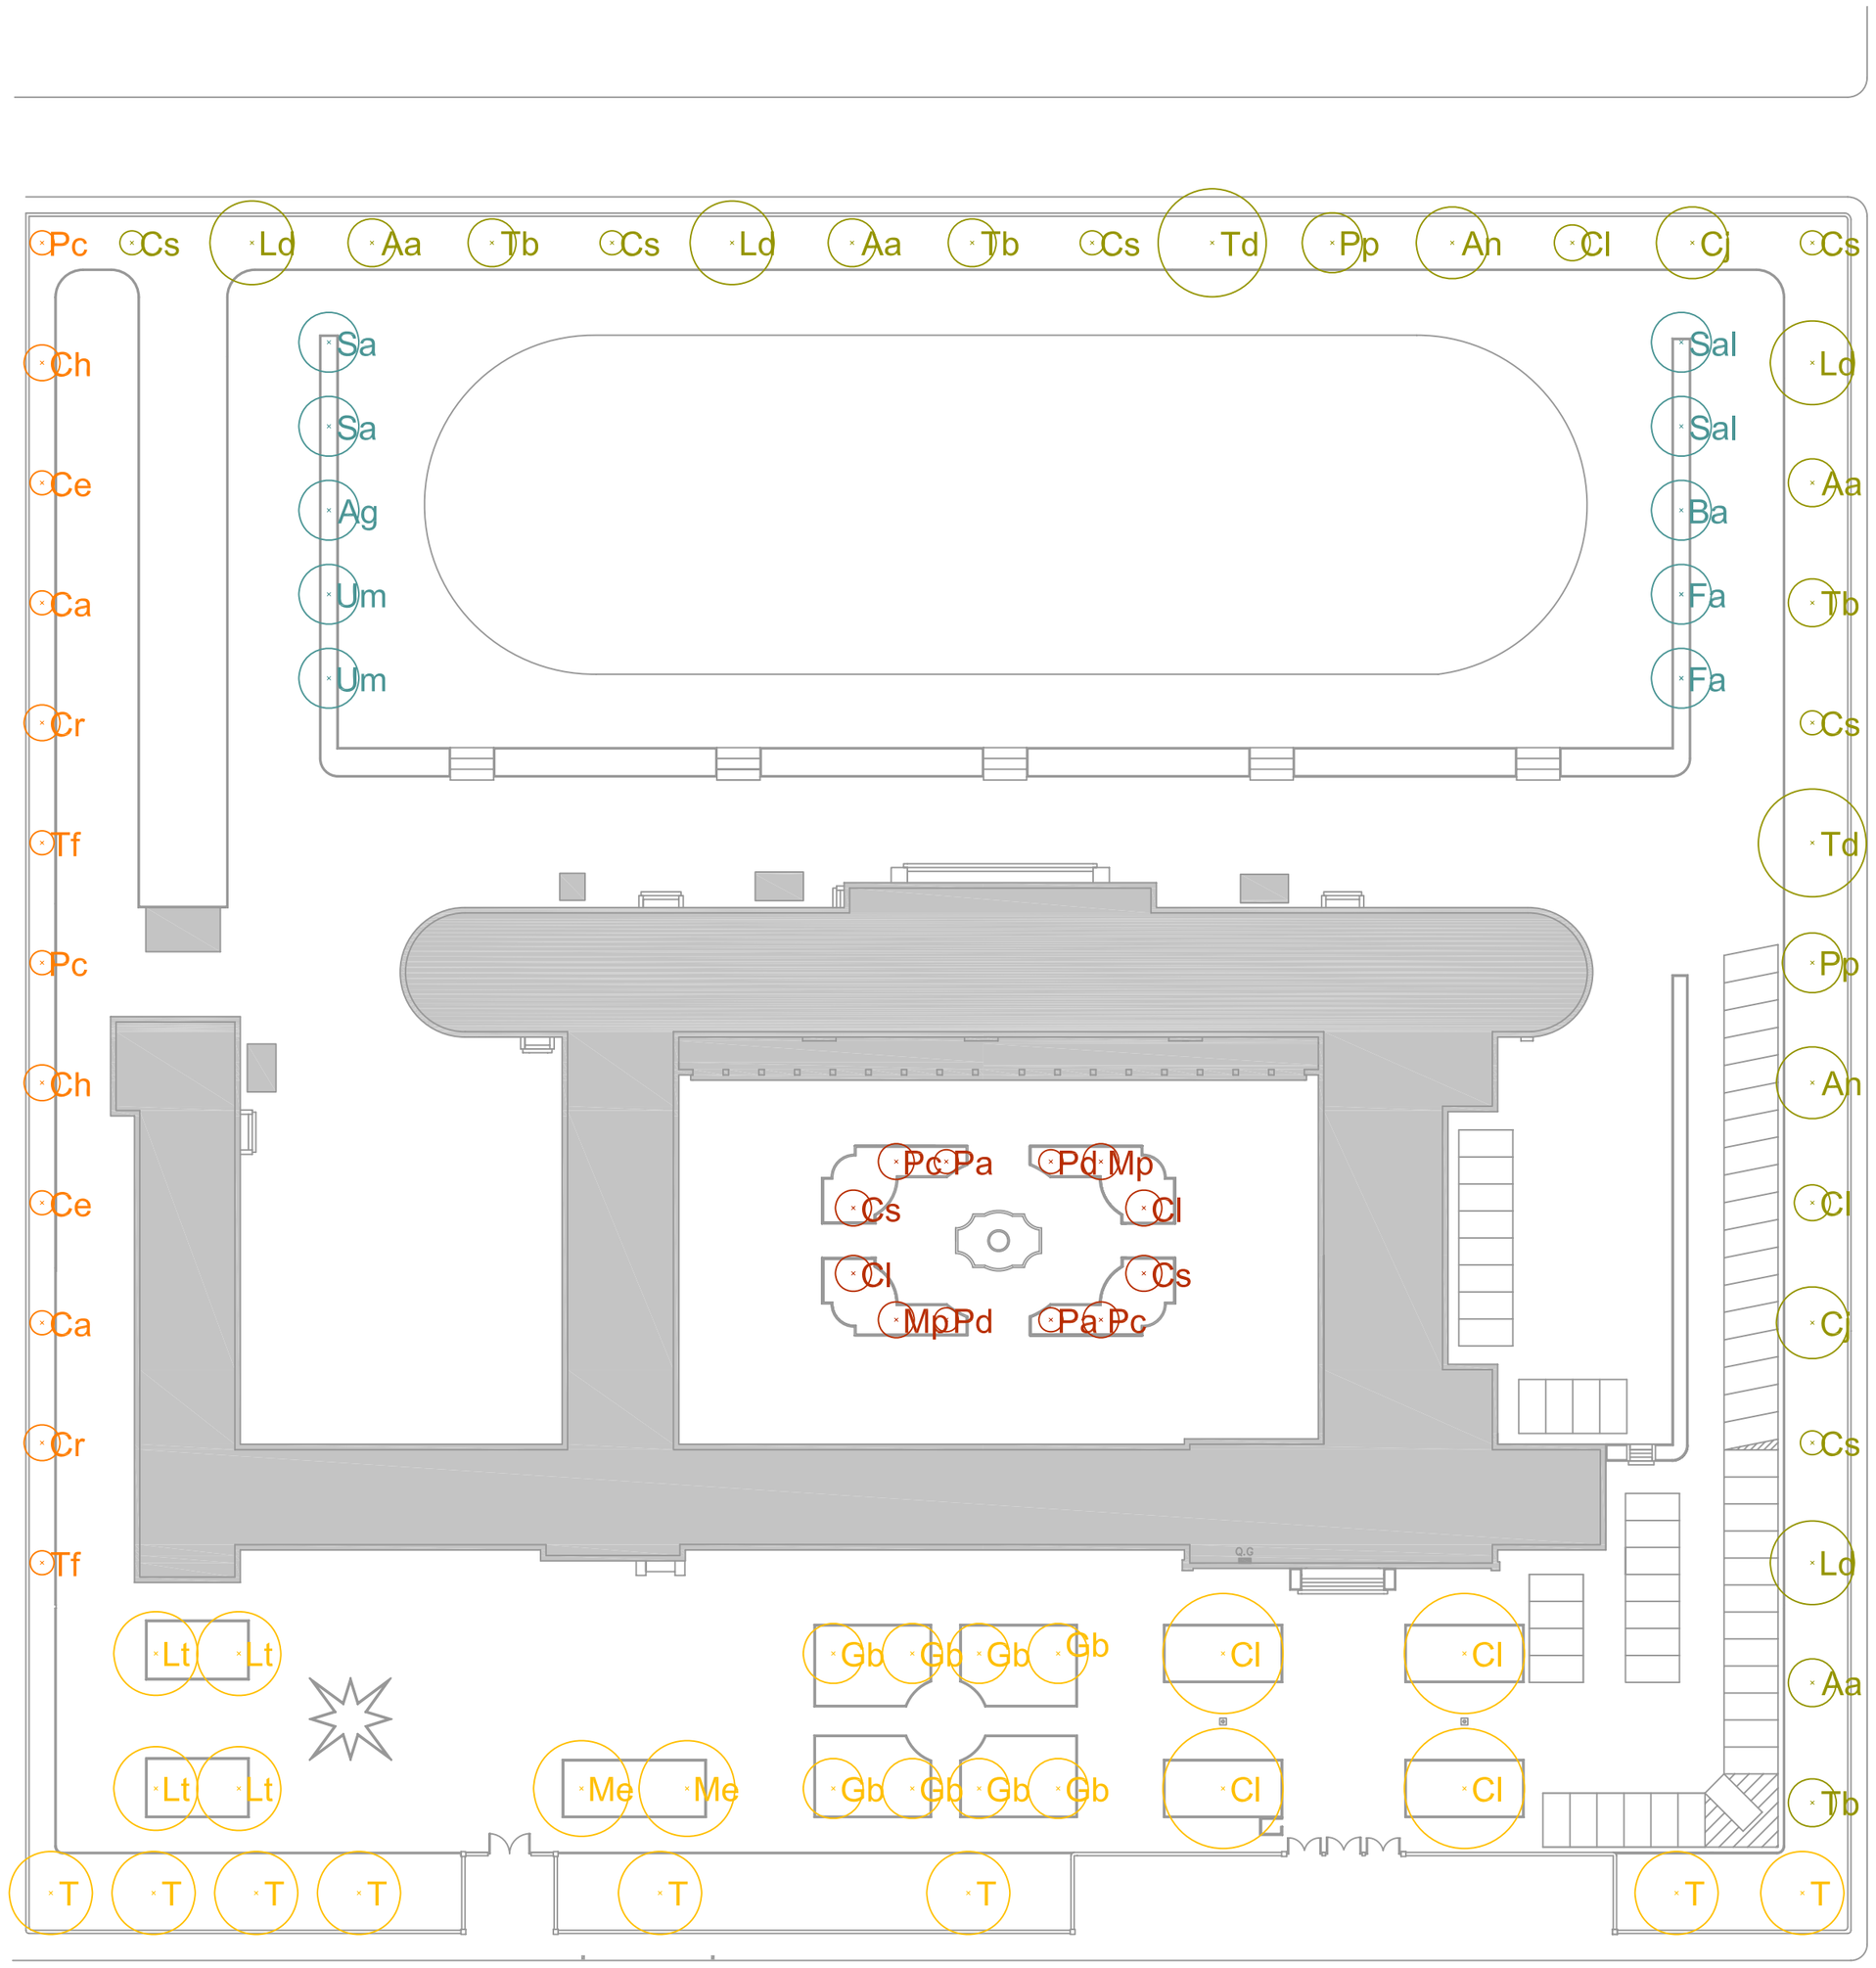

ESPÉCIE	ALTURA (m)	CALIBRE (cm)	TORRÃO (cm)	ESPECIFICAÇÕES	QUANT.
	*	**			***
Arcaicas					
Cl - *Cedrus libani*	2,5 - 3,0	18 - 20	80 - 100	Com flecha e fuste formado a 1,7m; Com podas de renovação	4
Gb - *Ginkgo biloba*	2,0- 2,5	16 - 18	60 - 80	Com flecha e fuste formado a 1,7m; Com podas de renovação	8
Lt - *Liriodendron tulipifera*	2,5 - 3,0	18 - 20	60 - 80	Com flecha e fuste formado a 1,7m; Com podas de renovação	4
Me - *Metasequoia glyptostroboides*	1,0 - 1,5	12 - 14	40 - 60	Com flecha e fuste formado a 1,7m; Com podas de renovação	2
Tc - *Tilia cordata*	2,0 - 2,5	16 - 18	60 - 80	Com flecha e fuste formado a 1,7m; Com podas de renovação	8
Fruteiras					
Cl - *Citrus limon* (limoeiro)	1,0 - 1,5	10 - 12	20 - 40	Com crescimento livre;Com podas de renovação e frutificação	2
Cs - *Citrus sinensis* (laranjeira)	1,0 - 1,5	10 - 12	20 - 40	Com crescimento livre;Com podas de renovação e frutificação	2
Ms - *Malus pumila* (macieira)	1,0 - 1,5	10 - 12	20 - 40	Com crescimento livre;Com podas de renovação e frutificação	2
Pa - *Prunus avium* (cerejeira)	1,0 - 1,5	10 - 12	20 - 40	Com crescimento livre;Com podas de renovação e frutificação	2
Pd - *Prunus domestica* (ameixeira)	1,0 - 1,5	10 - 12	20 - 40	Com crescimento livre;Com podas de renovação e frutificação	2
Pc - *Pyrus communis* (pereira)	1,0 - 1,5	10 - 12	20 - 40	Com crescimento livre;Com podas de renovação e frutificação	2
Palmeiras					
	****				
Ce - *Chamaerops excelsea*	1,0 - 1,5		40 - 60	Com crescimento livre; Com podas de renovação	2
Ch - *Chamaerops humilis*	1,0 - 1,5		40 - 60	Com crescimento livre; Com podas de renovação	2
Ca - *Cordyline australis*	1,0 - 1,5		40 - 60	Com crescimento livre; Com podas de renovação	2
Cr - *Cycas revoluta*	0,5 - 1,0		20 - 40	Com crescimento livre; Com podas de renovação	2
Pc - *Phoenix canariensis*	1,0 - 1,5		40 - 60	Com crescimento livre; Com podas de renovação	2
Tf - *Trachycarpus fortunei*	1,0 - 1,5		40 - 60	Com crescimento livre; Com podas de renovação	2
Resinosas ornamentais					
Aa - *Araucaria araucana*	1,0 - 1,5		40 - 60	Com crescimento livre; Com podas de renovação	4
An - *Abies nordmanniana*	1,0 - 1,5	14 - 16	40 - 60	Com crescimento livre; Com podas de renovação	2
Cl - *Chamaecyparis lawsoniana*	1,0 - 1,5	14 - 16	40 - 60	Com crescimento livre; Com podas de renovação	2
Cj - *Cryptomeria japonica*	1,0 - 1,5	14 - 16	40 - 60	Com crescimento livre; Com podas de renovação	2
Cs - *Cupressus sempervirens*	1,0 - 1,5	14 - 16	40 - 60	Com crescimento livre; Com podas de renovação	6
Ld - *Larix decidua*	1,0 - 1,5	14 - 16	40 - 60	Com crescimento livre; Com podas de renovação	4
Pp - *Picea pungens "Koster"*	1,0 - 1,5	14 - 16	40 - 60	Com crescimento livre; Com podas de renovação	2
Td - *Taxodium distichum*	1,0 - 1,5	14 - 16	40 - 60	Com crescimento livre; Com podas de renovação	2
Tb - *Taxus baccata*	1,0 - 1,5	14 - 16	40 - 60	Com crescimento livre; Com podas de renovação	4
Ripícolas					
Ag - *Alnus glutinosa*	1,0 - 1,5	12 - 14	20 - 40	Com crescimento livre; Com podas de renovação	1
Ba - *Betula alba*	1,0 - 1,5	12 - 14	20 - 40	Com crescimento livre; Com podas de renovação	1
Fa - *Fraxinus angustifolia*	2,0 - 2,5	14 - 16	40 - 60	Com crescimento livre; Com podas de renovação	2
Sal - *Salix alba*	2,0 - 2,5	14 - 16	40 - 60	Com crescimento livre; Com podas de renovação	2
Sa - *Salix atrocinerea*	2,0 - 2,5	14 - 16	40 - 60	Com crescimento livre; Com podas de renovação	2
Um - *Ulmus minor*	2,0 - 2,5	14 - 16	40 - 60	Com crescimento livre; Com podas de renovação	2

* - altura entre o colo e a guia terminal da planta.
** - o calibre, ou PAP, é o perímetro da planta a 1, 20m de altura (altura do peito).
*** - número de exemplares.
**** - altura desde o colo até à inserção das folhas.

Designação
Escola Secundária Eça de Queirós

N

Desenho
Plano de plantação de árvores

escala
1/500

Autoria
Vera Gonçalves, Arq. Paisagista

peça nº
04 - 06

Câmara Municipal da Póvoa de Varzim

data
Julho de 2007